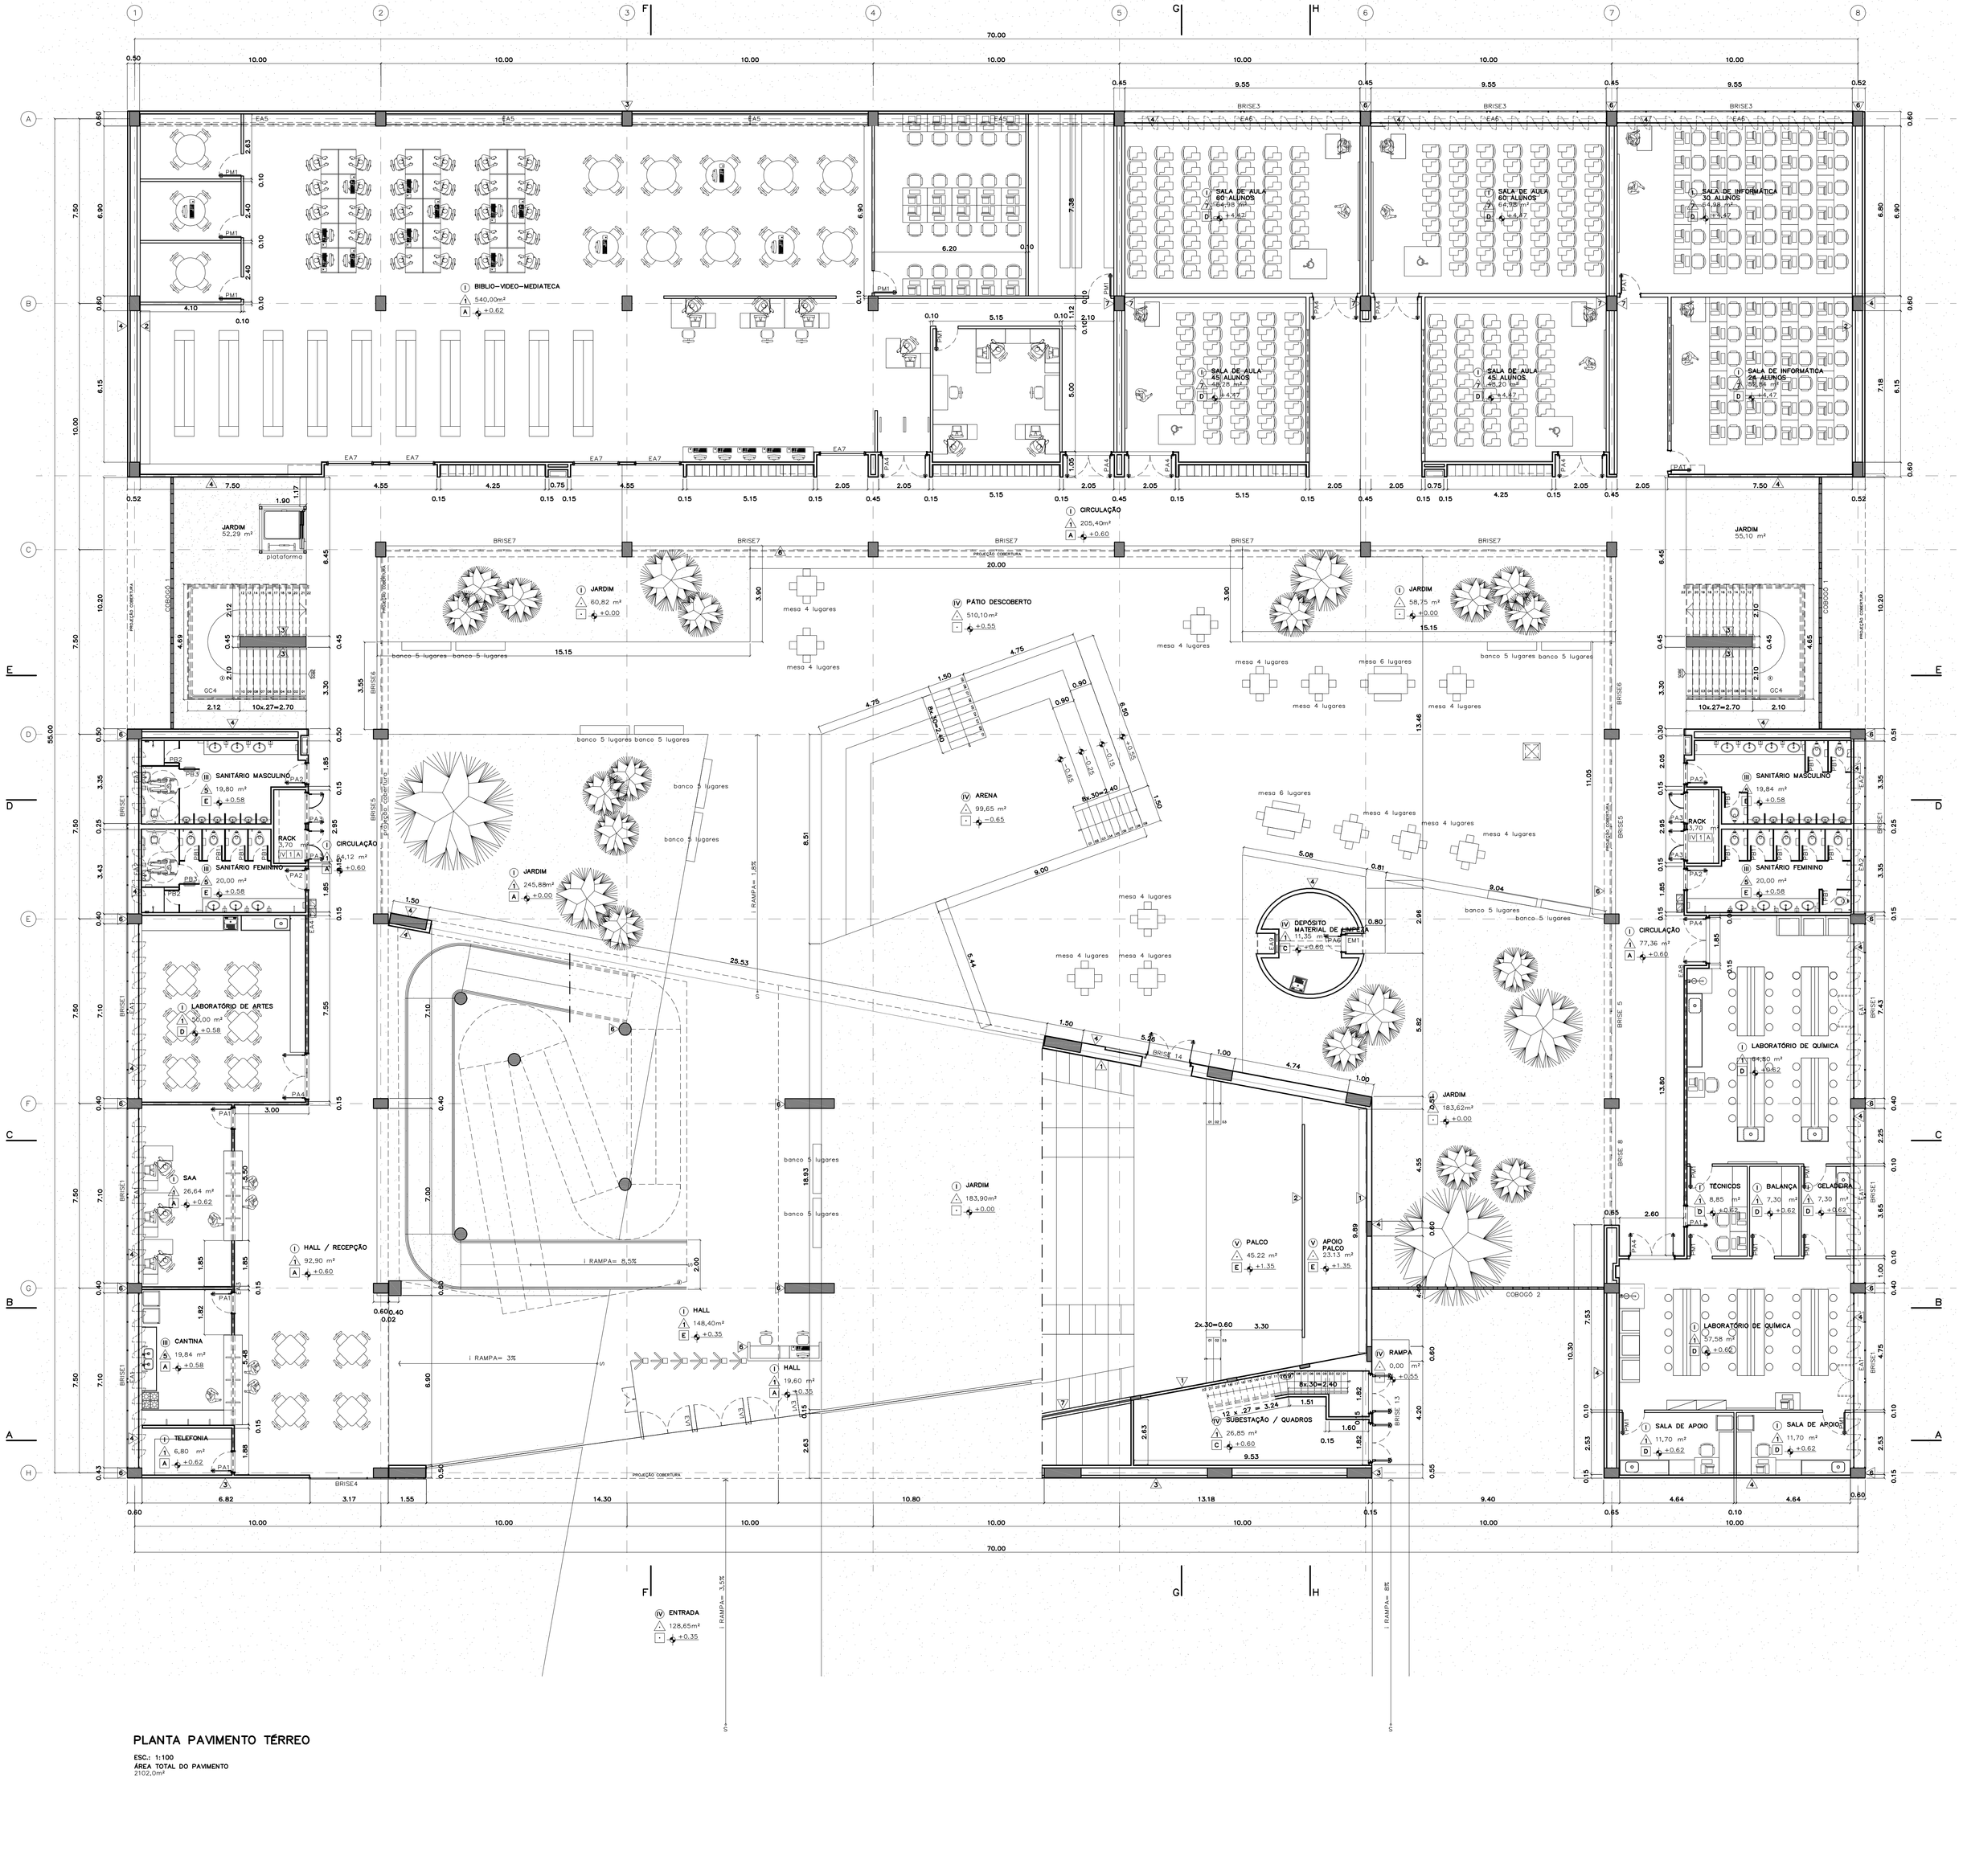

QUADRO DE ESQUADRIAS

ESQUADRIA	DIMENSÕES largura x altura / peitoril ou bandeira	DESCRIÇÃO	LOCALIZAÇÃO
Esquadrias em alumínio natural linha Suprema da Alcoa com vidro comum 4 mm e/ou veneziana vazada.			
EA1	7,10 x 2,53 / 1,10	Pivotante, fixa e veneziana	Salas Pavimento Térreo
EA2	2,54 x 1,75 / 1,92	Pivotante e veneziana	Sanitários Pavimento Térreo
EA3	15,00 x 0,68 / 2,10	Pivotante e fixa	Circulação Pavimento Térreo
EA4	15,30 x 0,68 / 2,10	Pivotante, fixa e veneziana	Circulação Pavimento Térreo
EA5	39,55 x 1,53 / 2,10	Pivotante, fixa e veneziana	Biblioteca Pavimento Térreo
EA6	9,55 x 2,53 / 1,10	Pivotante, fixa e veneziana	Salas Aula Pavimento Térreo
EA7	1,80 x 2,10	Fixa	Biblioteca Pavimento Térreo
EA8	20,15 x 0,68 / 2,10	Pivotante e veneziana	Circulação Pavimento Térreo
EA9	0,75 x 1,10 / 1,00	Basculante	Depósito, Bombas e Barrilete
EA10	7,10 x 3,23 / 1,10	Pivotante, fixa e veneziana	Salas Pavimento Superior
EA11	2,54 x 2,45 / 1,92	Pivotante e veneziana	Sanitários Pavimento Superior
EA12	7,50 x 1,38 / 2,10	Pivotante e veneziana	Circulação Pavimento Superior
EA13	22,80 x 1,38 / 2,10	Pivotante e veneziana	Circulação Pavimento Superior
EA14	9,55 x 3,23 / 1,10	Pivotante, fixa e veneziana	Salas Aula Pavimento Superior
EA15	20,15 x 1,38 / 2,10	Pivotante e veneziana	Circulação Pavimento Superior
Esquadrias em vidro temperado 10 mm.			
EV1	24,80 x 3,05	Abrir e fixa	Hall Pavimento Térreo
EV2	6,75 x 3,50	Abrir e fixa	Hall Auditório Pav. Superior
EV3	10,60 x 0,50 / 3,00	Correr	Hall Auditório Pav. Superior
EV4	10,60 x 2,70 / 0,80	Fixa	Hall Auditório Pav. Superior
EV5	3,25 x 0,85 / 0,90	Fixa	Auditório Pavimento Superior
Portas em alumínio natural linha Suprema da Alcoa com vidro comum 4 mm, veneziana vazada e chapa lisa.			
PA1	0,80 x 2,10	Porta de veneziana e vidro com 01 folha	Salas
PA2	0,80 x 2,10	Porta de veneziana com 01 folha	Sanitários
PA3	1,20 x 2,10	Porta de veneziana com 02 folhas	Shafts
PA4	1,80 x 2,10	Porta de veneziana e vidro com 02 folhas	Salas de Aula
PA5	1,80 x 2,10	Porta de chapa com 02 folhas	Salas de Informática
PA6	0,65 x 2,10	Porta de veneziana com 01 folha	Depósito, Bombas e Barrilete
Porta em madeira compensada revestida em laminado melamínico texturizado cor gelo.			
PM1	0,80 x 2,10	Porta de madeira com 01 folha	Salas
PM2	0,80 x 2,10	Porta de madeira com 01 folha	Cabines Auditório
PM3	0,80 x 2,10 / 0,35	Porta de madeira com 01 folha com bandeira	Depósito Auditório
PM4	2,20 x 2,10 / 0,35	Porta de madeira com 02 folhas com bandeira	Hall Auditório
PM5	2,20 x 2,10 / 1,38	Porta de madeira com 02 folhas com bandeira	Hall Auditório
Porta em madeira compensada revestida em laminado melamínico texturizado cor gelo.			
PB1	0,80 x 1,50 (/0,20)	Porta de madeira com 01 folha	Box Vaso
PB2	0,60 x 1,70	Porta de madeira com 01 folha	Box Chuveiro
PB3	0,80 x 1,50 (/0,20)	Porta de madeira com 01 folha e barra de apoio	Sanitários de Deficientes

QUADRO DE BRISES

TIPO	DIMENSÕES largura x altura	DESCRIÇÃO	LOCALIZAÇÃO
Brise de alumínio natural, modelo RB fabricante Reflex, perfil 3 x 3 cm espaçamento de 3 cm.			
BRISE1	720 x 810	2 peças de 360 e 8 montantes	Salas
BRISE2	970 x 600	2 peças de 485 e 10 montantes	Biblioteca
BRISE3	970 x 810	2 peças de 485 e 10 montantes	Salas de Aula
BRISE4	473 x 820	1 peça de 473 e 5 montantes	Fachada Principal
Brise de alumínio natural, modelo linear LC100 60° fabricante Reflex.			
BRISE5	710 x 135	2 peças de 355 e 10 montantes	Circulação Pavimento Térreo
BRISE6	700 x 135	2 peças de 350 e 10 montantes	Circulação Pavimento Térreo
BRISE7	960 x 135	2 peças de 480 e 12 montantes	Circulação Pavimento Térreo
BRISE8	472,5 x 135	1 peça de 472,5 e 6 montantes	Circulação Pavimento Térreo
BRISE9	710 x 185	2 peças de 355 e 10 montantes	Circulação Pavimento Superior
BRISE10	700 x 185	2 peças de 350 e 10 montantes	Circulação Pavimento Superior
BRISE11	960 x 185	2 peças de 480 e 12 montantes	Circulação Pavimento Superior
BRISE12	472,5 x 185	1 peça de 472,5 e 6 montantes	Circulação Pavimento Superior
Brise de alumínio natural, modelo RB fabricante Reflex, perfil 3 x 3 cm espaçamento de 3 cm.			
BRISE13	360 x 930	1 peça de 360 e 3 montantes; 2 portas	Subestação
BRISE14	360 x 930	1 peça de 360 e 3 montantes; 1 porta	Auditório
BRISE15	80 x 1668	1 peça de 80 e 2 montantes	Caixa d'água
BRISE16	80 x 1860	1 peça de 80 e 2 montantes	Caixa d'água

QUADRO DE GUARDA-CORPO

TIPO	DIMENSÕES largura x altura	DESCRIÇÃO	LOCALIZAÇÃO
Guarda-corpo - Barra chata com pintura eletrostática branco com chapa perfurada			
GC1	693,5 x 110	4 módulos de 125 e 2 módulos de 96,75	Circulação Pavimento Superior
GC2	945 x 110	6 módulos de 125 e 2 módulos de 97,5	Circulação Pavimento Superior
GC3	457,5 x 110	2 módulos de 125 e 2 módulos de 103,75	Circulação Pavimento Superior
GC4	270 x 110; 176 x 110	2 módulos de 135 e 2 módulos de 88	Escada
GC5	450 x 110	4 módulos de 112,5	Escada
GC6	270 x 110; 172 x 110	2 módulos de 135 e 2 módulos de 86	Escada
GC7	373 x 110	3 módulos 124,33	Escada
GC8	206,5 x 110	2 módulos 103,25	Escada
GC9	141,5 x 110	2 módulos 70,75	Escada
GC10	433 x 110	4 módulos 108,25	Escada
GC11	–	–	Rampa
GC12	534 x 110	4 módulos de 111 e 1 módulos de 90	Hall Auditório
GC13	397,5 x 110; 45 x 110	3 módulos de 100; 1 de 97,5 e 1 de 45	Hall Auditório
GC14	685 x 110	4 módulos de 125 e 2 módulos de 92,5	Circulação Pavimento Superior

ESPECIFICAÇÕES (mais detalhes ver Caderno de Especificações)

PISO	①	Piso em granilina em placas polido, 75% cimento branco e 25% cimento comum, em placas 0,625 x 0,625 x 0,015 m. Rodapé em granilina polido, 75% cimento branco e 25% cimento comum, altura 10cm.
	②	Contrapiso nivelado para acabamento em manta vinílica, linha Absolut Acoustic, cor Hemolite cód. 968, espessura 3 mm, fabricante Fademac. Rodapé com continuidade do piso, altura de 10 cm. Arremate do rodapé cód. 968 e sanefa de saída cód. 968. Onde indicado soleira em cinza andorinha polido 2 cm de espessura.
	③	Piso em cerâmica, linha Hércules, cor cinza, dimensões 40 x 40 cm, fabric. Cecrisa, rejuntamento epóxi cinza platina 5 mm. Onde indicado rodapé e soleira em granito cinza andorinha polido 2 cm de espessura.
	④	Piso cimentado com cimento e areia traço 1:3. Acabamento sobre concreto com 7 cm de espessura. Juntas de dilatação seca a cada 1,25 m. Onde indicado soleira em granito cinza andorinha polido 2 cm de espessura.
	⑤	Piso laminado Durafloor Pro, régua 08 x 190 x 1200mm, cor Freijó Granada
PAREDE	△	Parede pintura com tinta acrílica semi-brilho premium cor branco gelo sob massa acrílica branca, fabricante Suvinil.
	△	Paredes em gesso acartonado espessura de 12,5 cm, pintadas com tinta acrílica semi-brilho premium cor branco gelo, fabricante Suvinil.
	△	Parede pintura com tinta acrílica semi-brilho premium cor telha sem massa, fabricante Suvinil.
	△	Parede pintura com tinta acrílica semi-brilho premium cor branco gelo sem massa, fabricante Suvinil.
	△	Parede em cerâmica, linha White Basic Lux, cor branco, dimensões 20 x 20 cm, marca Portinari, fabric. Cecrisa, rejuntamento epóxi branco brilhante com 2 mm até 190 cm. Acima cortaverso em alumínio 2 x 2 cm. Acima pintura com tinta acrílica semi-brilho premium, cor branco gelo, fabricante Suvinil.
	△	Concreto aparente com aplicação de seladar acrílico marca Hidronorth e posterior aplicação de resina acrílica incolor marca Hidronorth.
	△	Paredes em gesso acartonado com duas chapas de 12,5 cm, em cada face interna com 18 de rocha pa-rock 40 câmara de ar entre as paredes pintadas com tinta acrílica semi-brilho premium cor branco gelo fabricante Suvinil.
TETO	A	Forro removível em placas de gesso acartonado modular 625 x 1250, revestido a quente com película de PVC nas bordas aparentes, modelo Cypres, fabricante Placo, cor branco.
	B	Forro acústico inclinado removível em placas de fibra mineral modelada Gmlda com membrana DuraBrite acusticamente transparente, tam. 625 x 625 x 19mm, borda tegular bevelled, mód. Armstrong Ultima, fabric. HunterDouglas, cor branco
	C	Concreto aparente com aplicação de seladar acrílico marca Hidronorth e posterior aplicação de resina acrílica incolor marca Hidronorth.
	D	Forro acústico removível em placas de fibra mineral modelada Gmlda com membrana DuraBrite acusticamente transparente, tam. 625 x 625 x 19mm, borda tegular bevelled, mod. Armstrong Ultima, fabric. HunterDouglas, cor branco
	E	Forro de Gesso Acartonado liso.
	F	Forro Ogotone Blç Quattro 41 dimensão 1200 x 2400 x 12,50mm da Placo do Brasil com L8 de Rocha.
DIVISÓRIA SANITÁRIO		Divisórias dos sanitários em granito cinza andorinha, espessura de 3 cm, com todas as faces aparentes polidas.
BANCADA		Bancadas dos sanitários e copas em granito cinza andorinha, espessura de 2 cm, com todas as faces aparentes polidas.
ESQUADRIA		Esquadrias em alumínio natural linha Suprema da Alcoa com vidro comum 4 mm e/ou veneziana vazada. Esquadrias em vidro temperado 10 mm.
GUARDA CORPO		Em chapa, tubos e perfis metálicos pintura esmalte branco fosco.
TELHA		Telha LR-40 da Perfilor Perkron Hidronuite, espessura: 0,65 mm, inclinação 5%, na cor cinza claro, arremates cumeeira perfil, cumeeira shed dentado, pingadeira com calha e rufo lateral superior.
ELEVADOR		Plataforma para deslocamento vertical de pessoas com necessidades especiais, acabamento interno e externo em aço inox escovado, modelo PL240-P, fabric. Montele.
BRISE		Brise de alumínio natural, modelo RB fabricante Reflex, perfil 3 x 3 cm espaçamento de 3 cm. Brise de alumínio natural, modelo linear LC100 60° fabricante Reflex.

REVISÃO Nº	ALTERAÇÃO	AUTOR	DATA	VISTO
02	REVISÃO LAYOUT BIBLIOTECA	FABIANA	14/07/09	
01	REVISÃO LAYOUT	FABIANA	23/06/09	

Fundação Universidade de Brasília
Centro de Planejamento Oscar Niemeyer

FACULDADE UnB PLANALTINA

UAC - UNIDADE ACADÊMICA

PROJETO - 04.01

PROJETO EXECUTIVO — ARQUITETURA

ESCALA:	1:100
UNIDADE:	METROS
DATA:	MAR/2009
DESENHO:	EQUIPE
COORD.:	ARQ. ALBERTO DE FARIA ARQ. FABIANA COUTO ARQ. FÁTIMA LAURIA PIRES

PE-AR 02 / 30

PLANTA PAVIMENTO TERREO